


STAND Juli '11

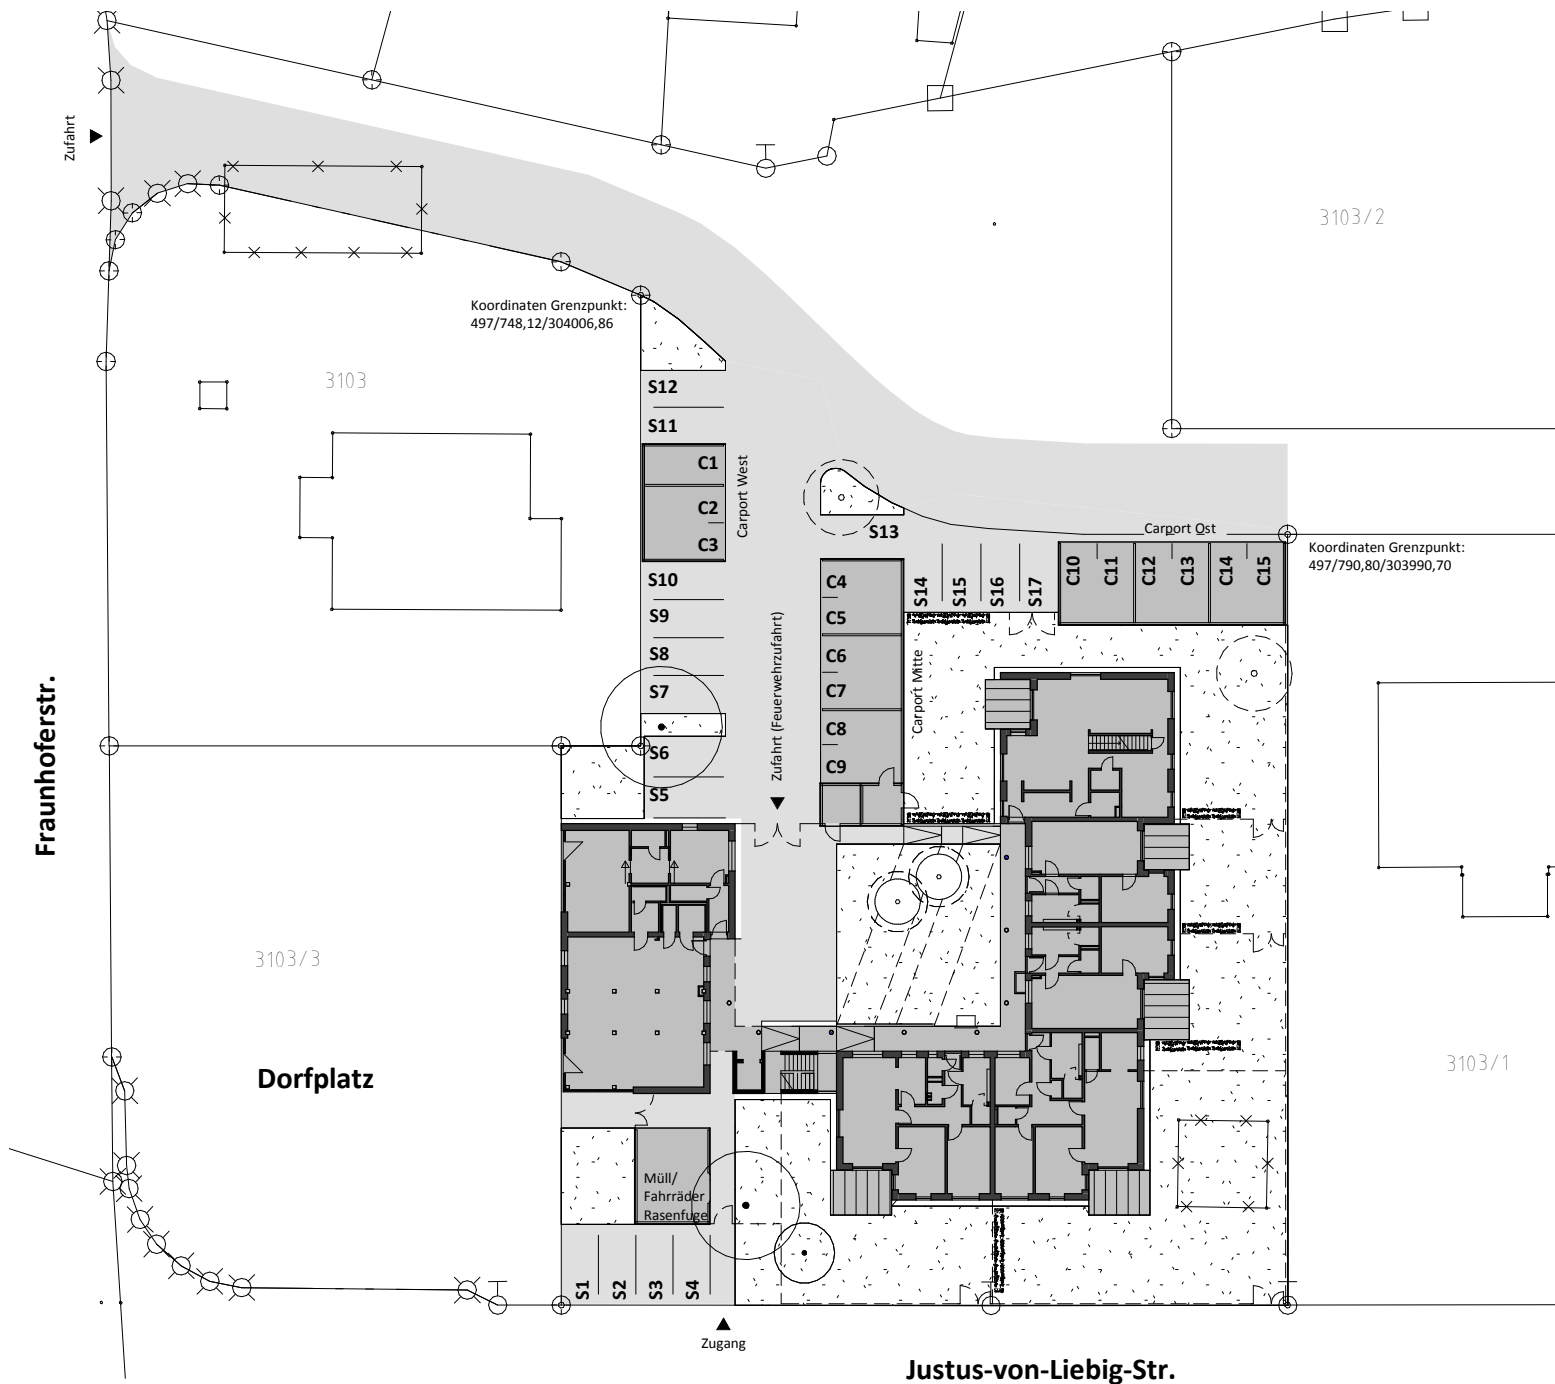

Lageplan Erdgeschoss mit Außen- und Nebenanlagen

